


# 1階書架配置図及び避難路

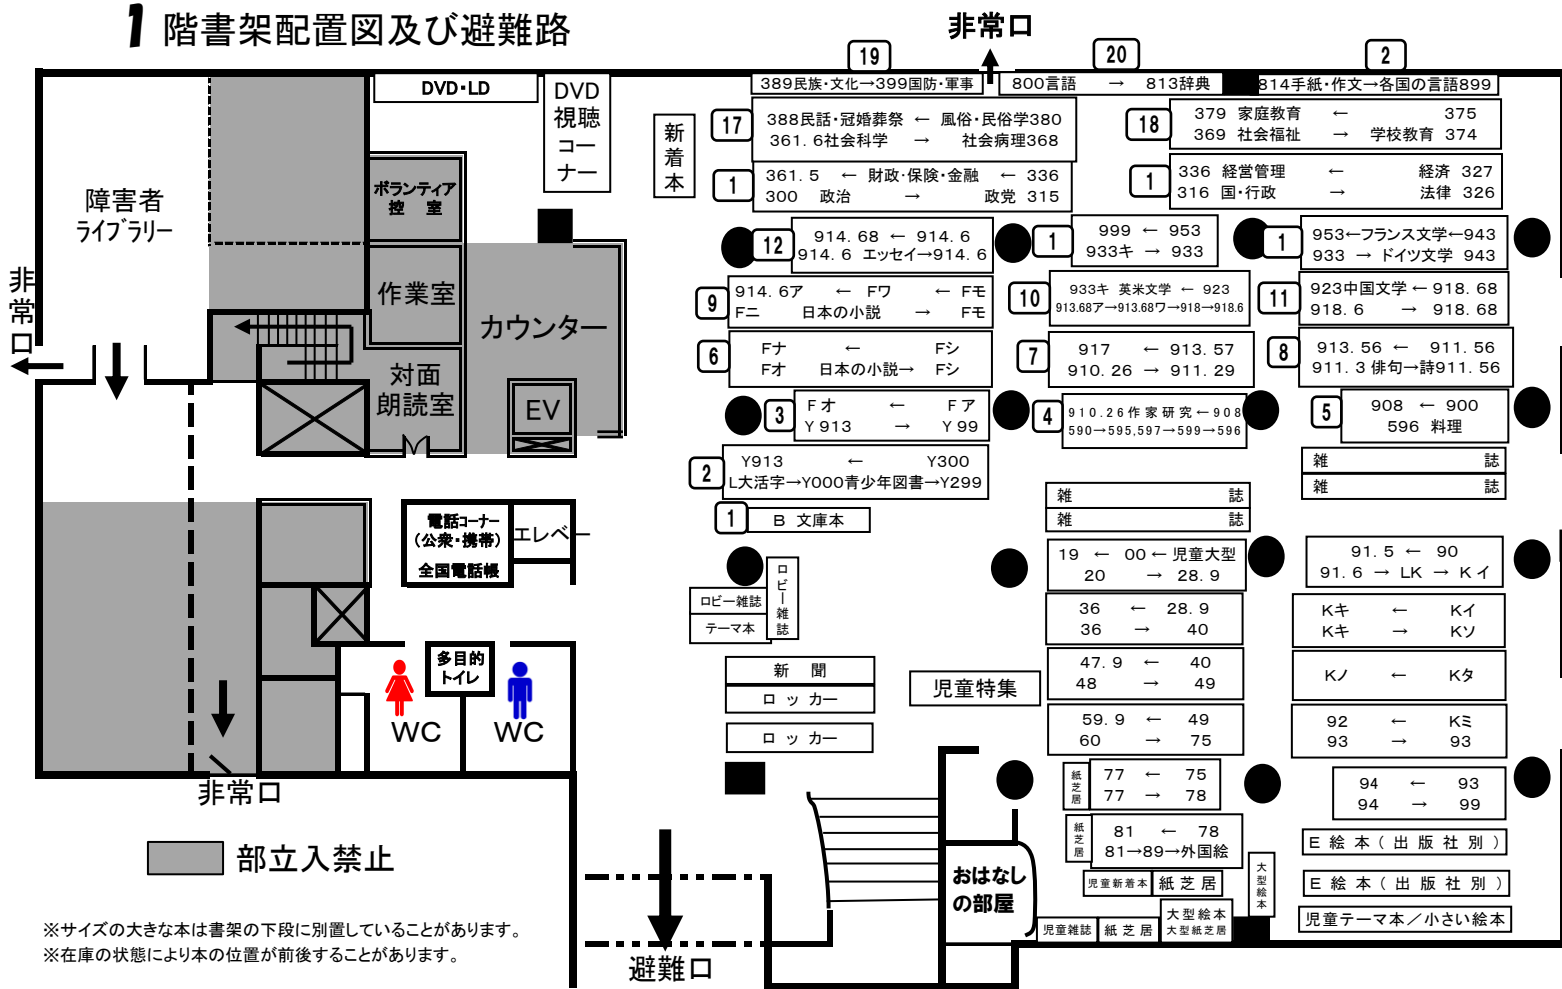

※サイズの大きな本は書架の下段に別置していることがあります。  
 ※在庫の状態により本の位置が前後することがあります。